


**RIORGANIZZAZIONE FUNZIONALE
DEGLI SPAZI**


RECUPERO DEGLI SPAZI SOTTO UTILIZZATI O INUTILIZZABILI



SISTEMA DEI COLLEGAMENTI VERTICALI

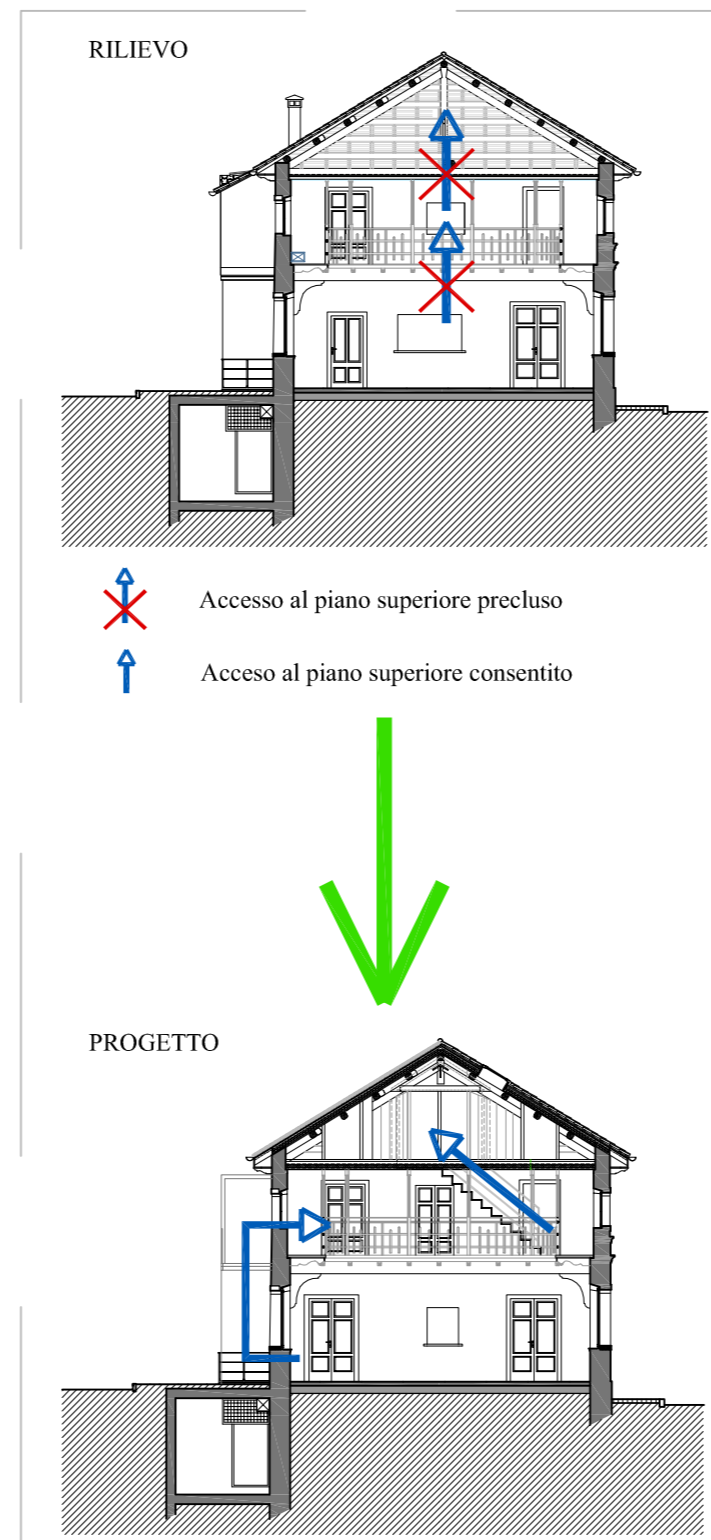


ACCESSIBILITA'

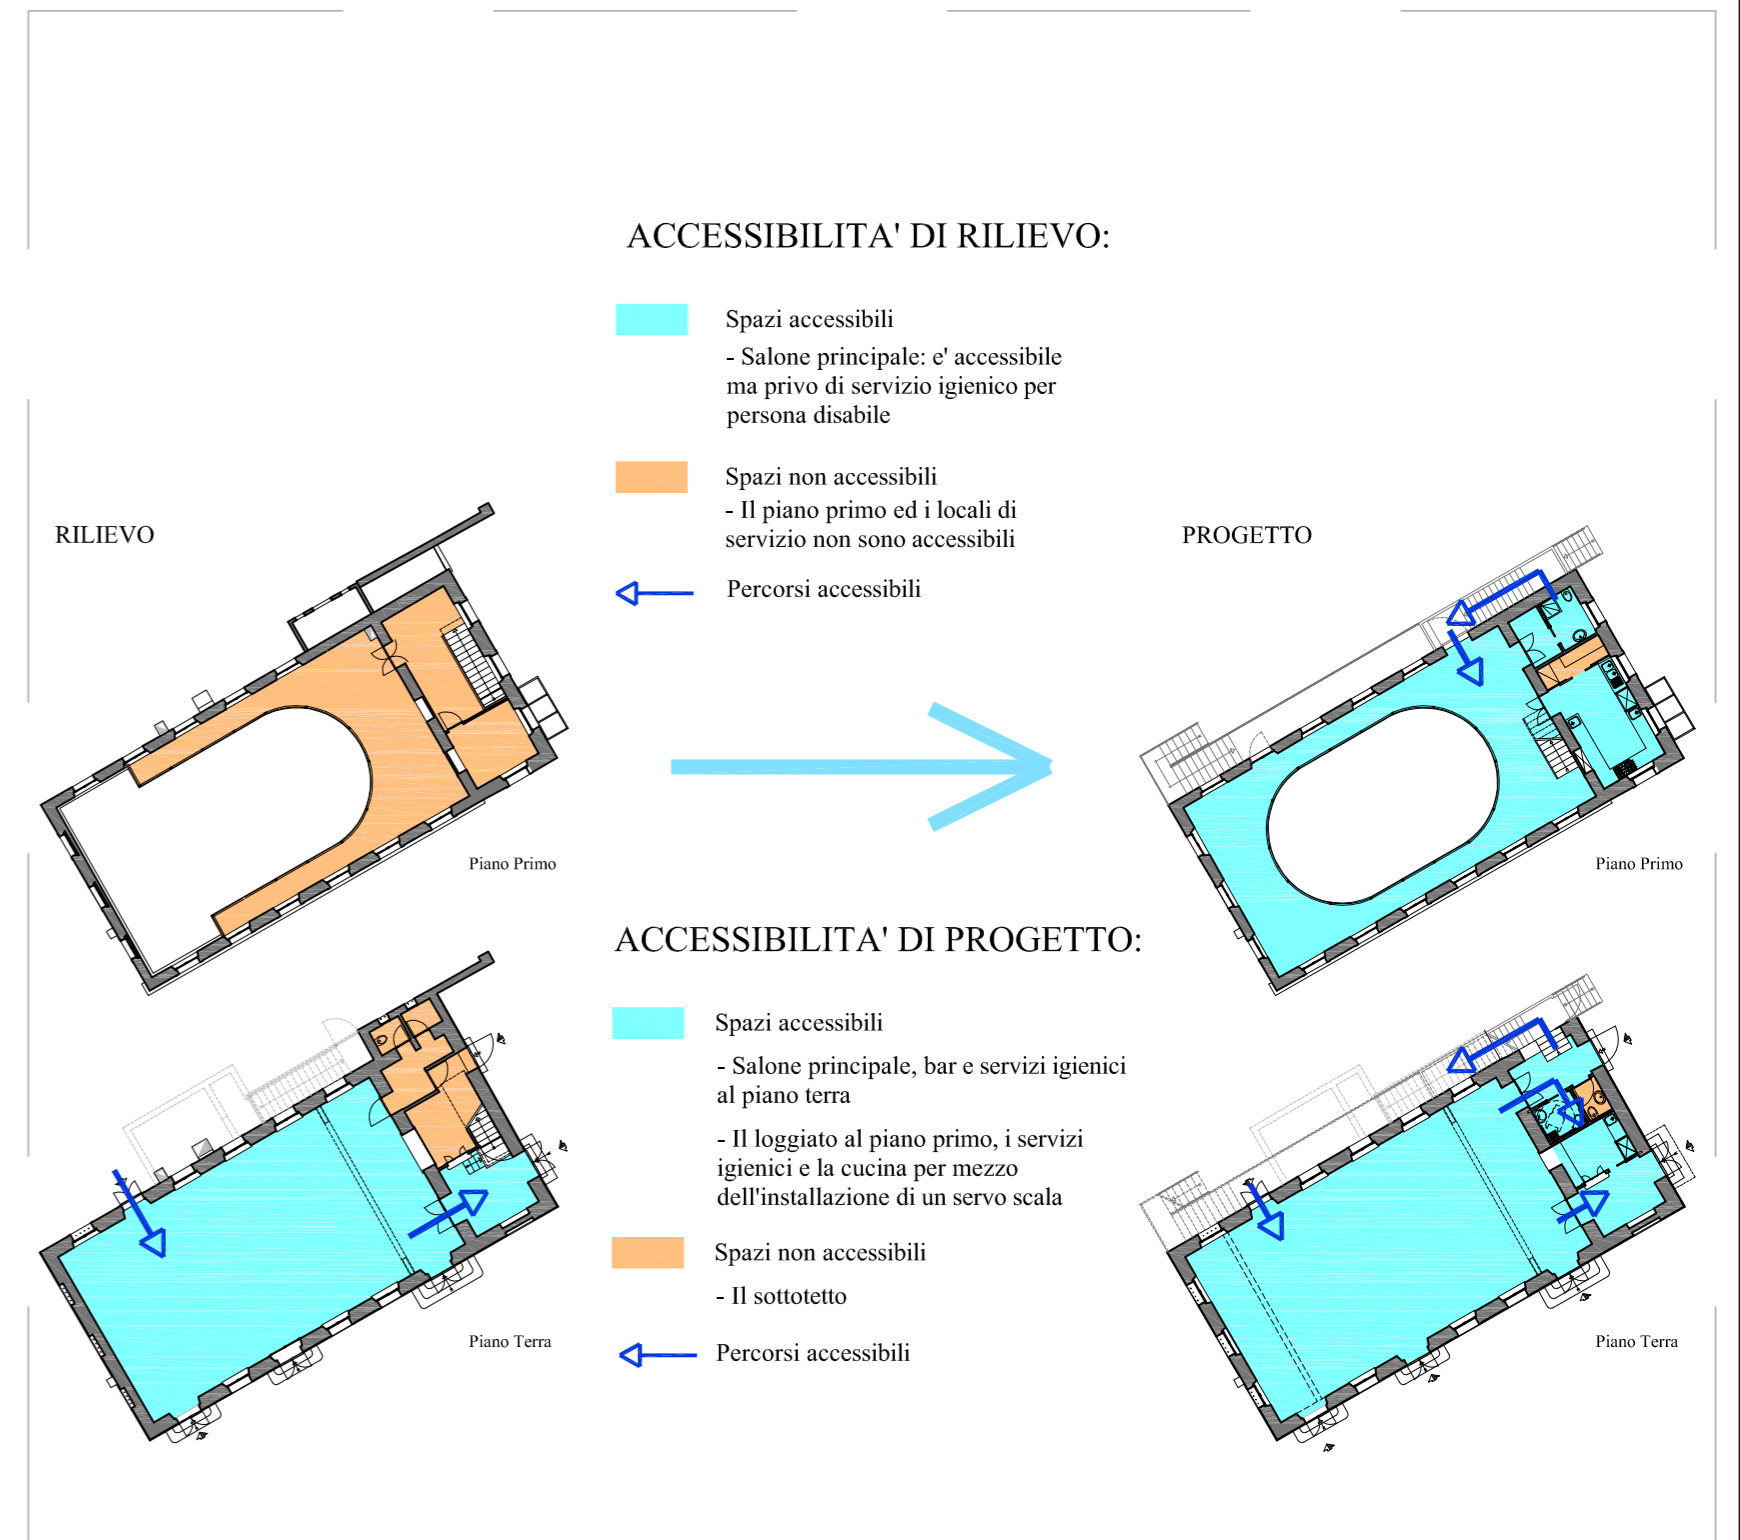


**ADEGUAMENTO ALLA NORMATIVA IN MATERIA
DI SICUREZZA E PREVENZIONE INCENDI**


PERCORSI DI SICUREZZA

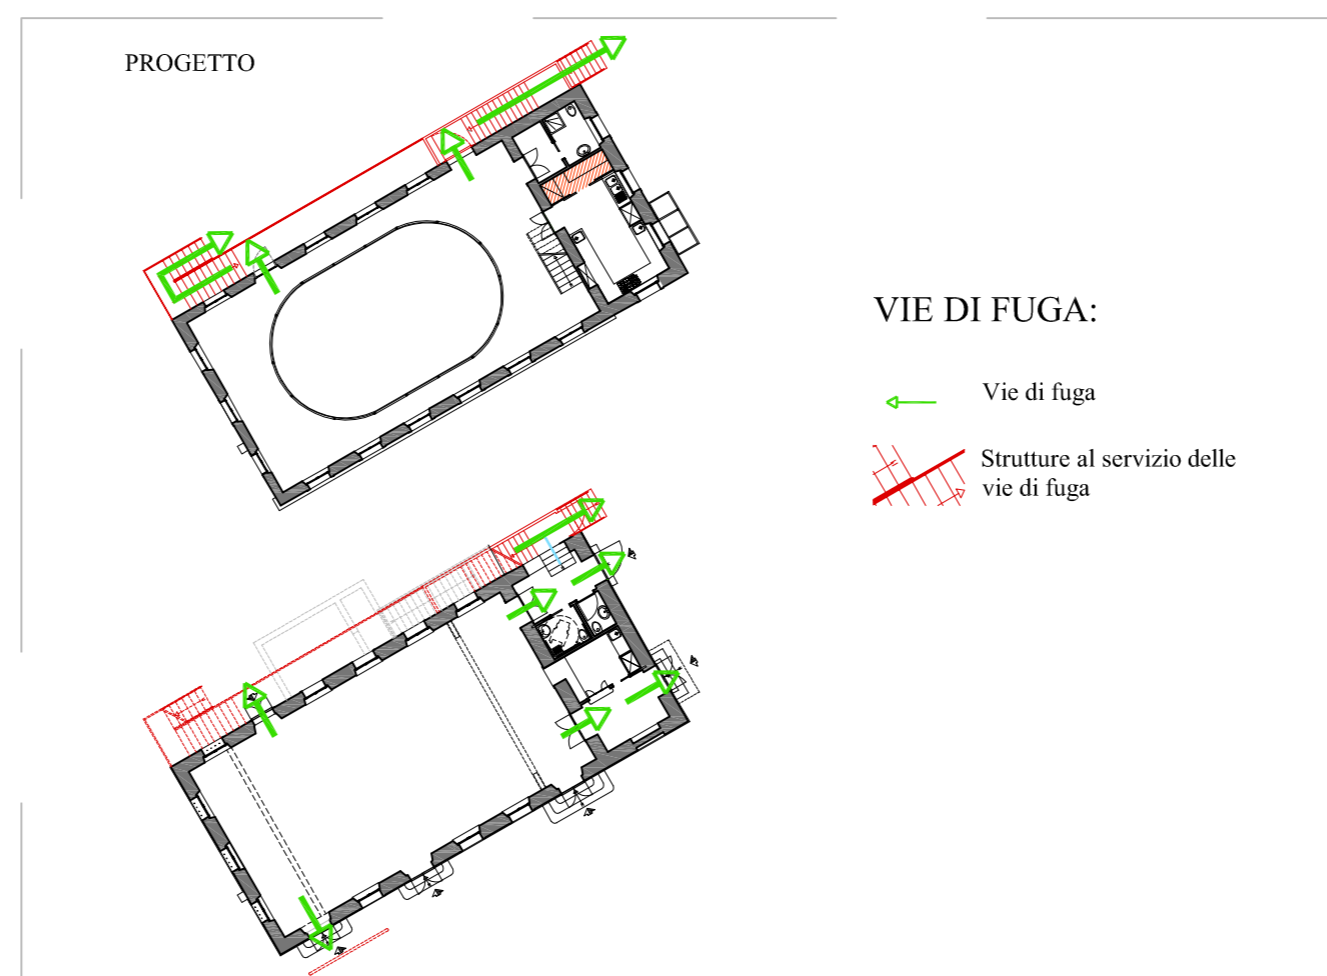

CONSOLIDAMENTO STRUTTURALE

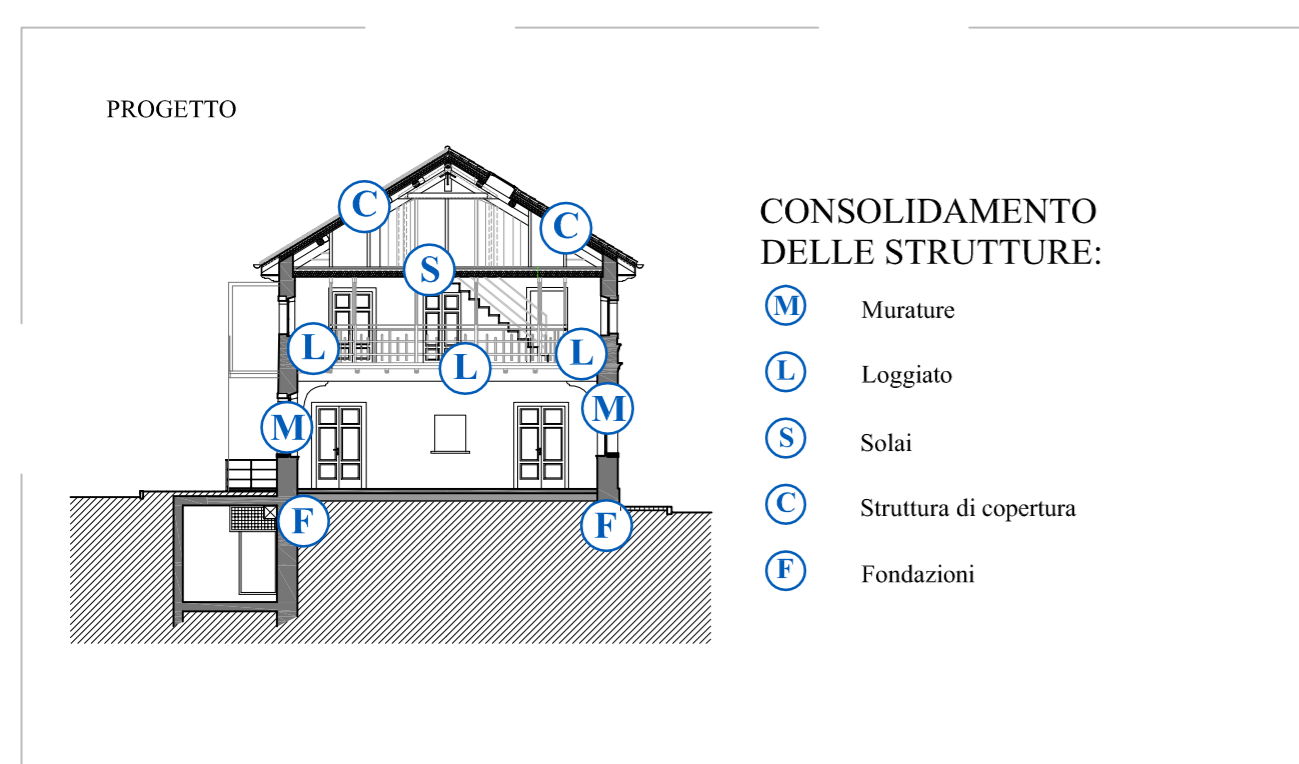


PREVENZIONE INCENDI

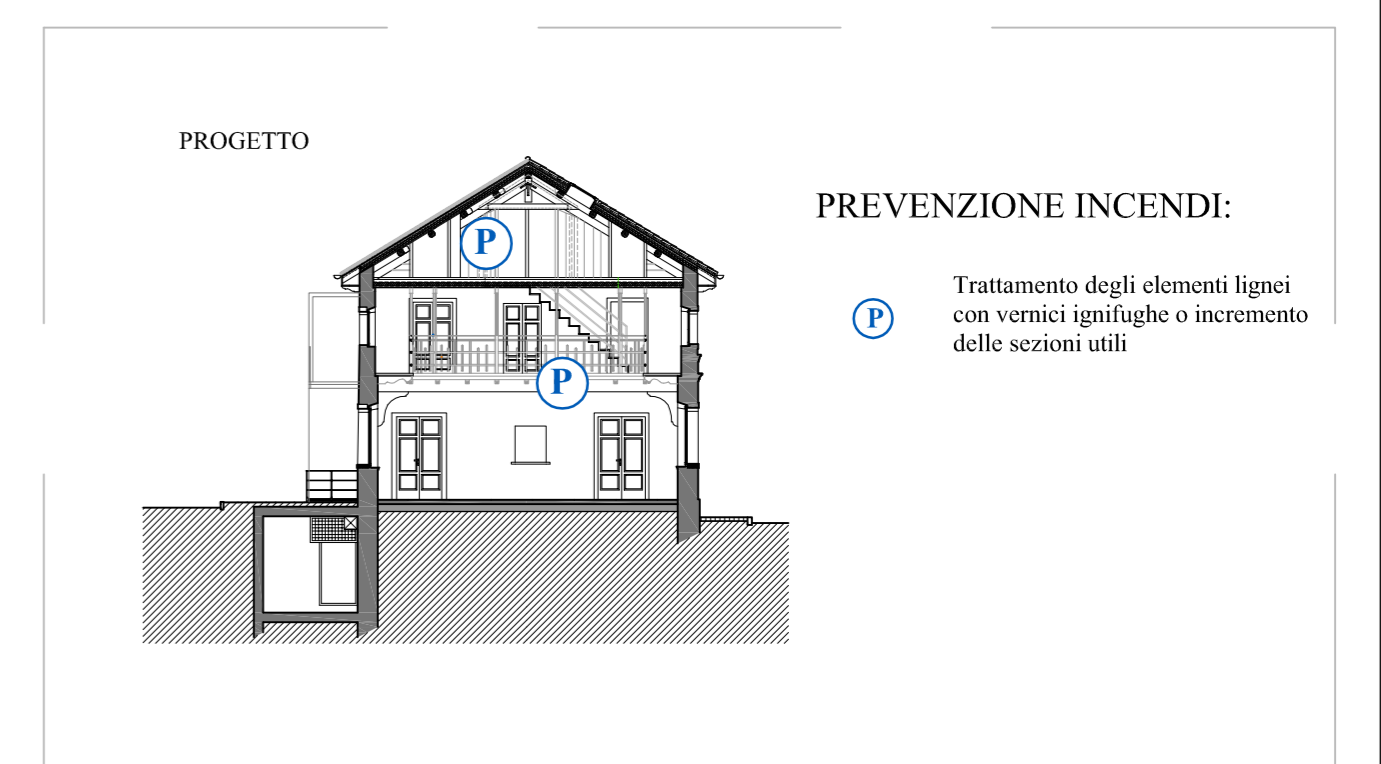


EFFICIENZA ENERGETICA DELL'EDIFICIO

COIBENTAZIONE DELL'INVOLUCRO EDILIZIO

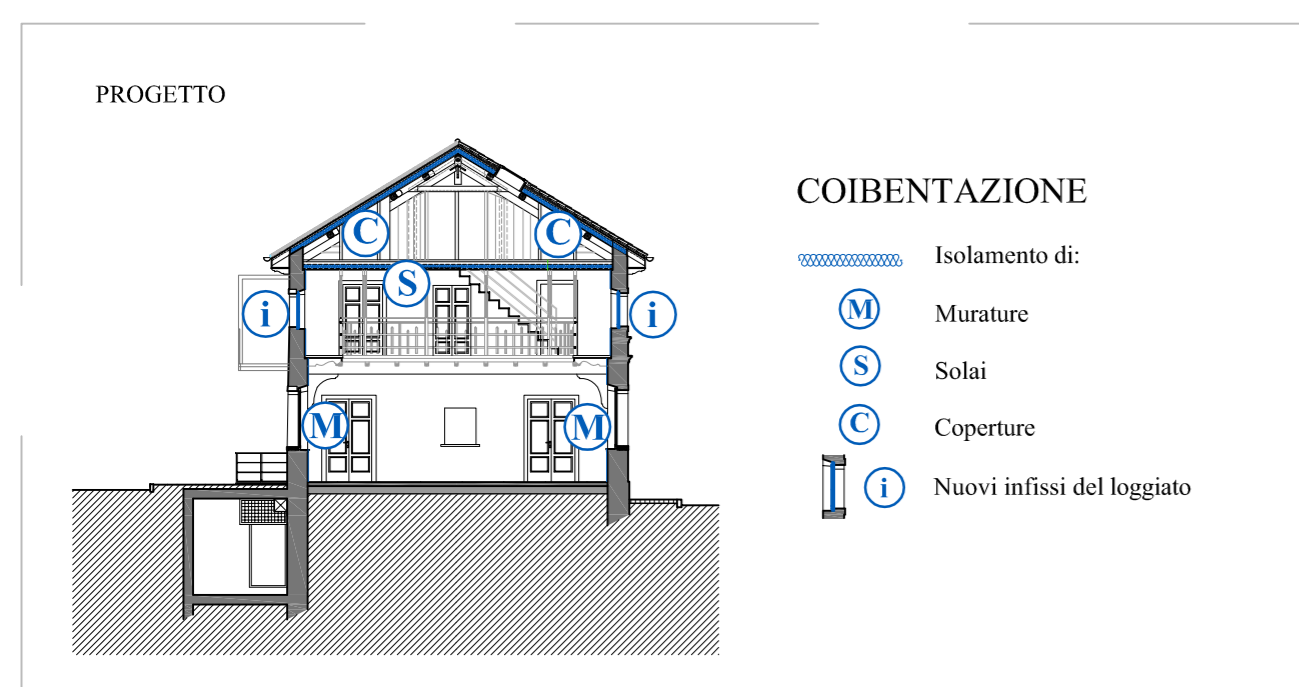

UTILIZZO DI FONTI DI ENERGIA RINNOVABILI

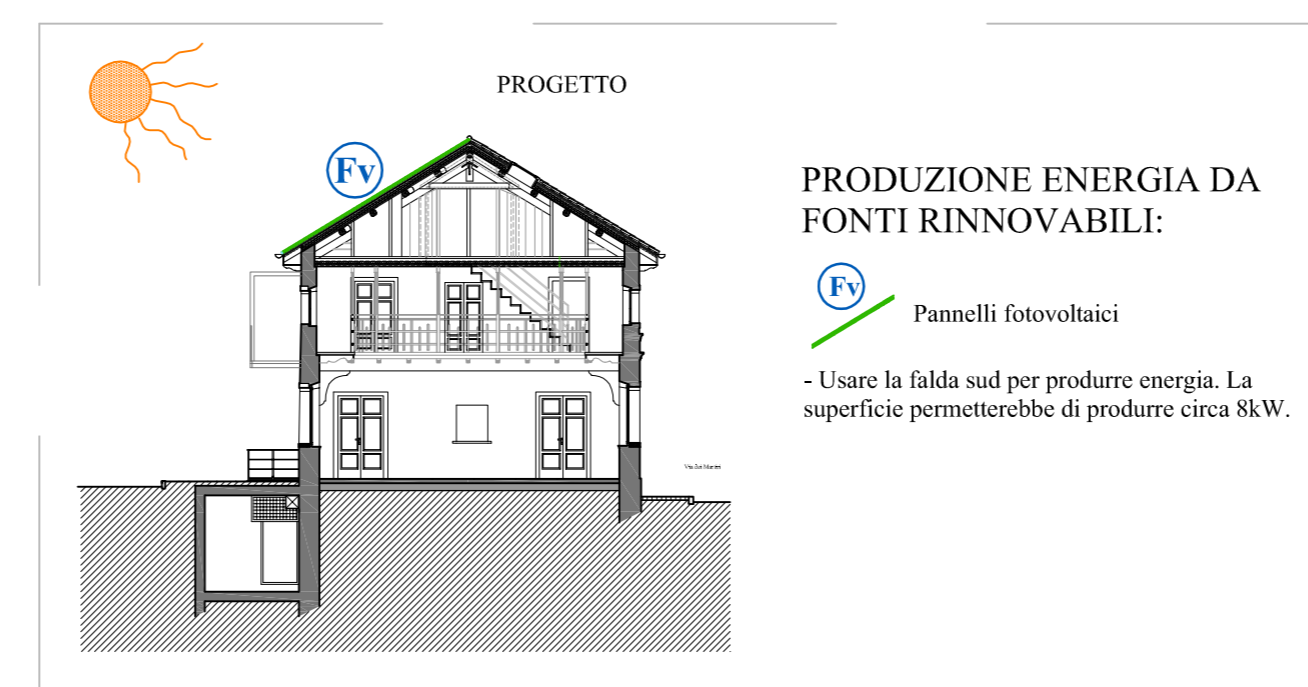

MIGLIORARE L'EFFICIENZA DELL'IMPIANTO DI RISCALDAMENTO

