SOCIETA' OPERAIA DI MUTUO SOCCORSO "FELICE CAVALLOTTI"
LENTIAI

STUDIO DI FATTIBILITA' PER IL RESTAURO ED IL RECUPERO FUNZIONALE DELLA SEDE

PROGETTISTA: Studio IDER di Architetti Andrea Bona e Giuseppina Fanoni - via Borgo Ruga n° 22, FELTRE (BL)- 0439/81399 - gifano@tin.it
CONSULENTI: Ing. Vittorino Scopel (strutture) - P.I. Roberto Fabbiane (prevenzioni incendi) - Ing. Fausto Paganin (impiantistica) COLLABORATORI: Arch. Fabrizio Tamburlin

7 12/12/2010
Planimetrie di progetto

sottotetto

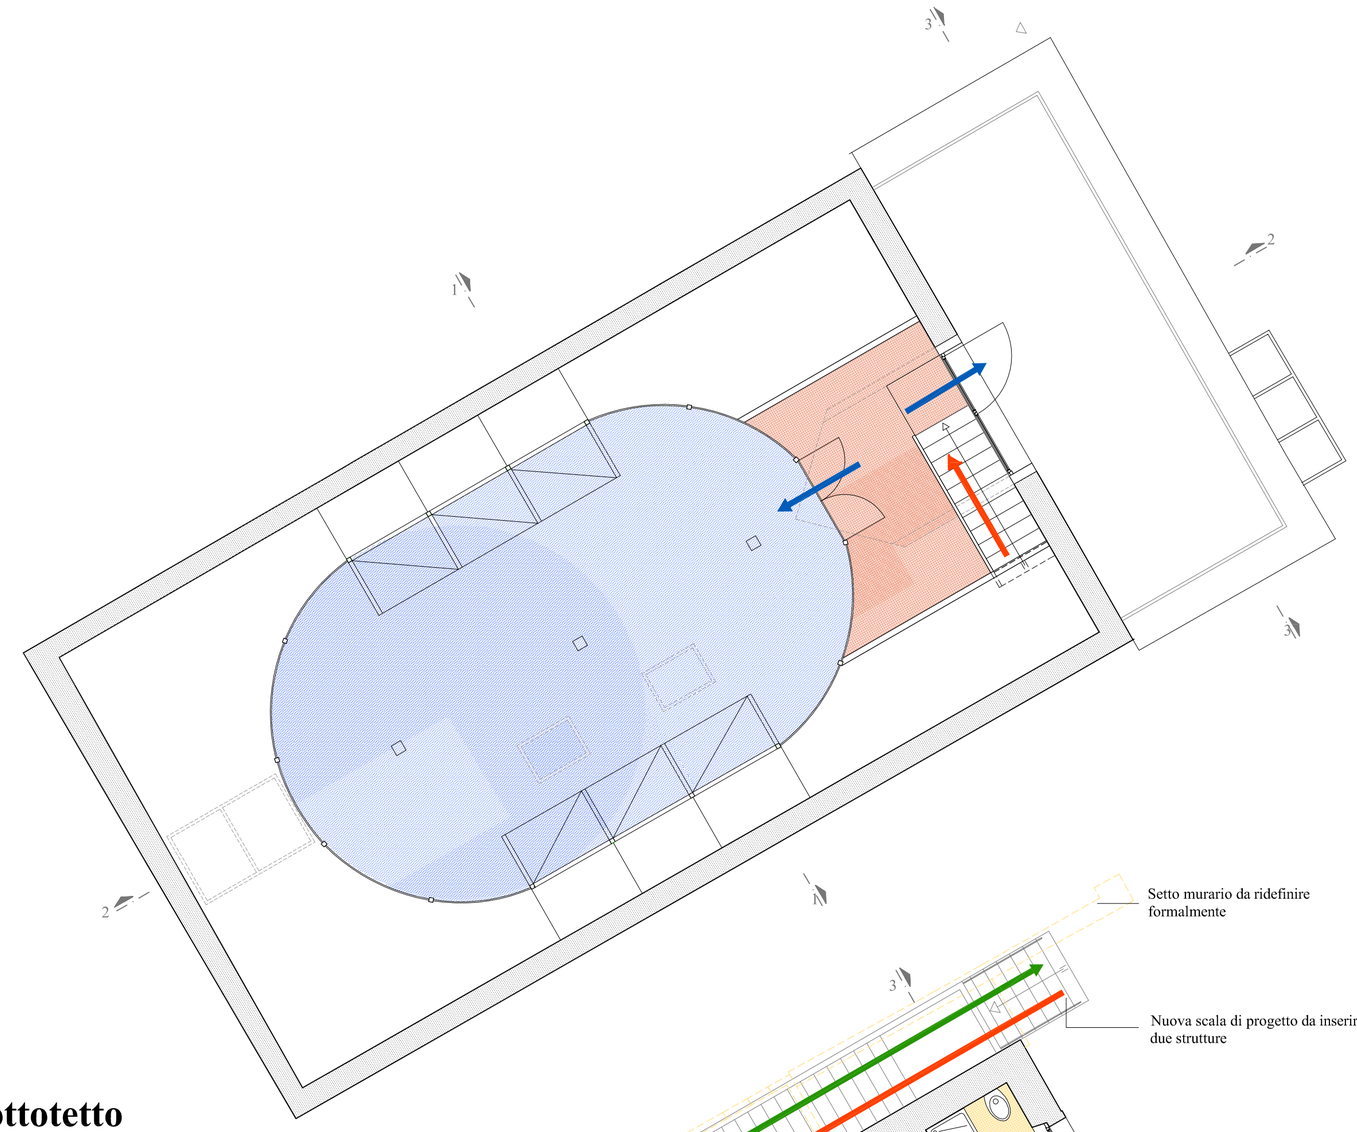

piano primo

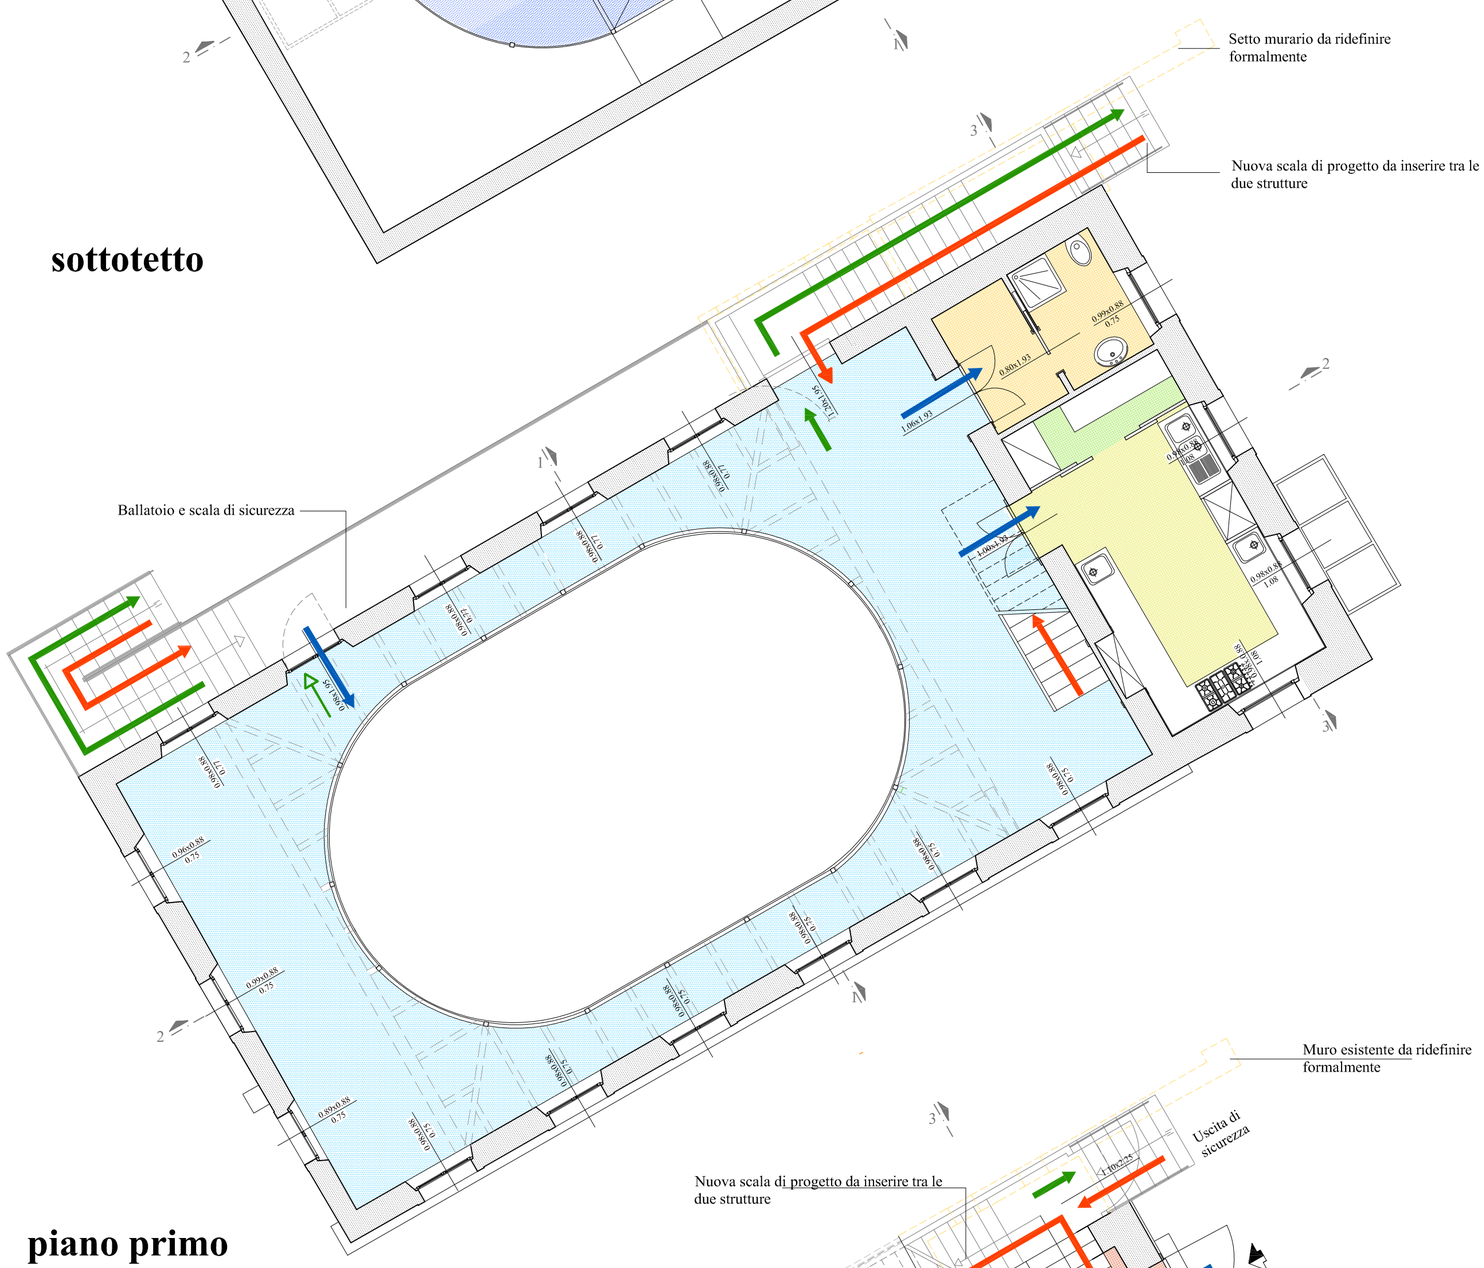

piano terra

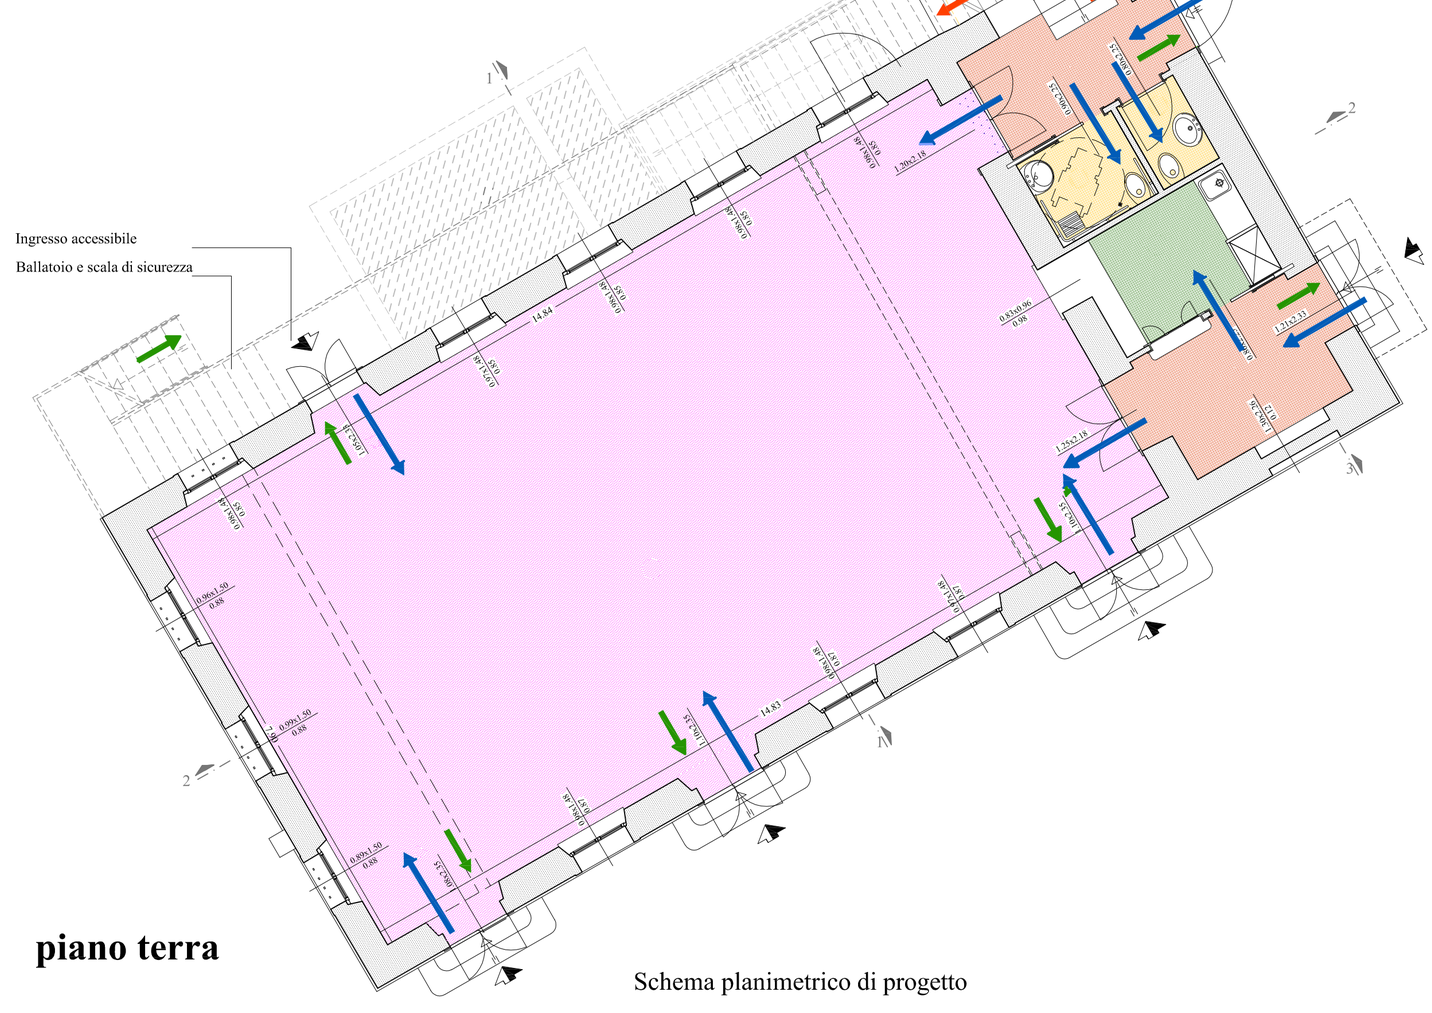

Schema planimetrico di progetto

LEGENDA:

SPAZI PRINCIPALI:

- Salone principale polifunzionale (conferenze, mostre, proiezioni cinematografiche e attivita' collettive)
- Loggiato: spazio per esposizioni e mostre
- Sala riunioni, archivio e biblioteca ad accesso limitato

SPAZI ACCESSORI:

- Centrale termica interrata
- Ingresso e disimpegno
- Servizi igienici
- Bar - distribuzione cibi
- Cucina
- Dispensa

PERCORSI -COLLEGAMENTI:

- Collegamenti verticali
- Percorsi orizzontali
- Vie di fuga
- Ingressi