


sezione 2-2

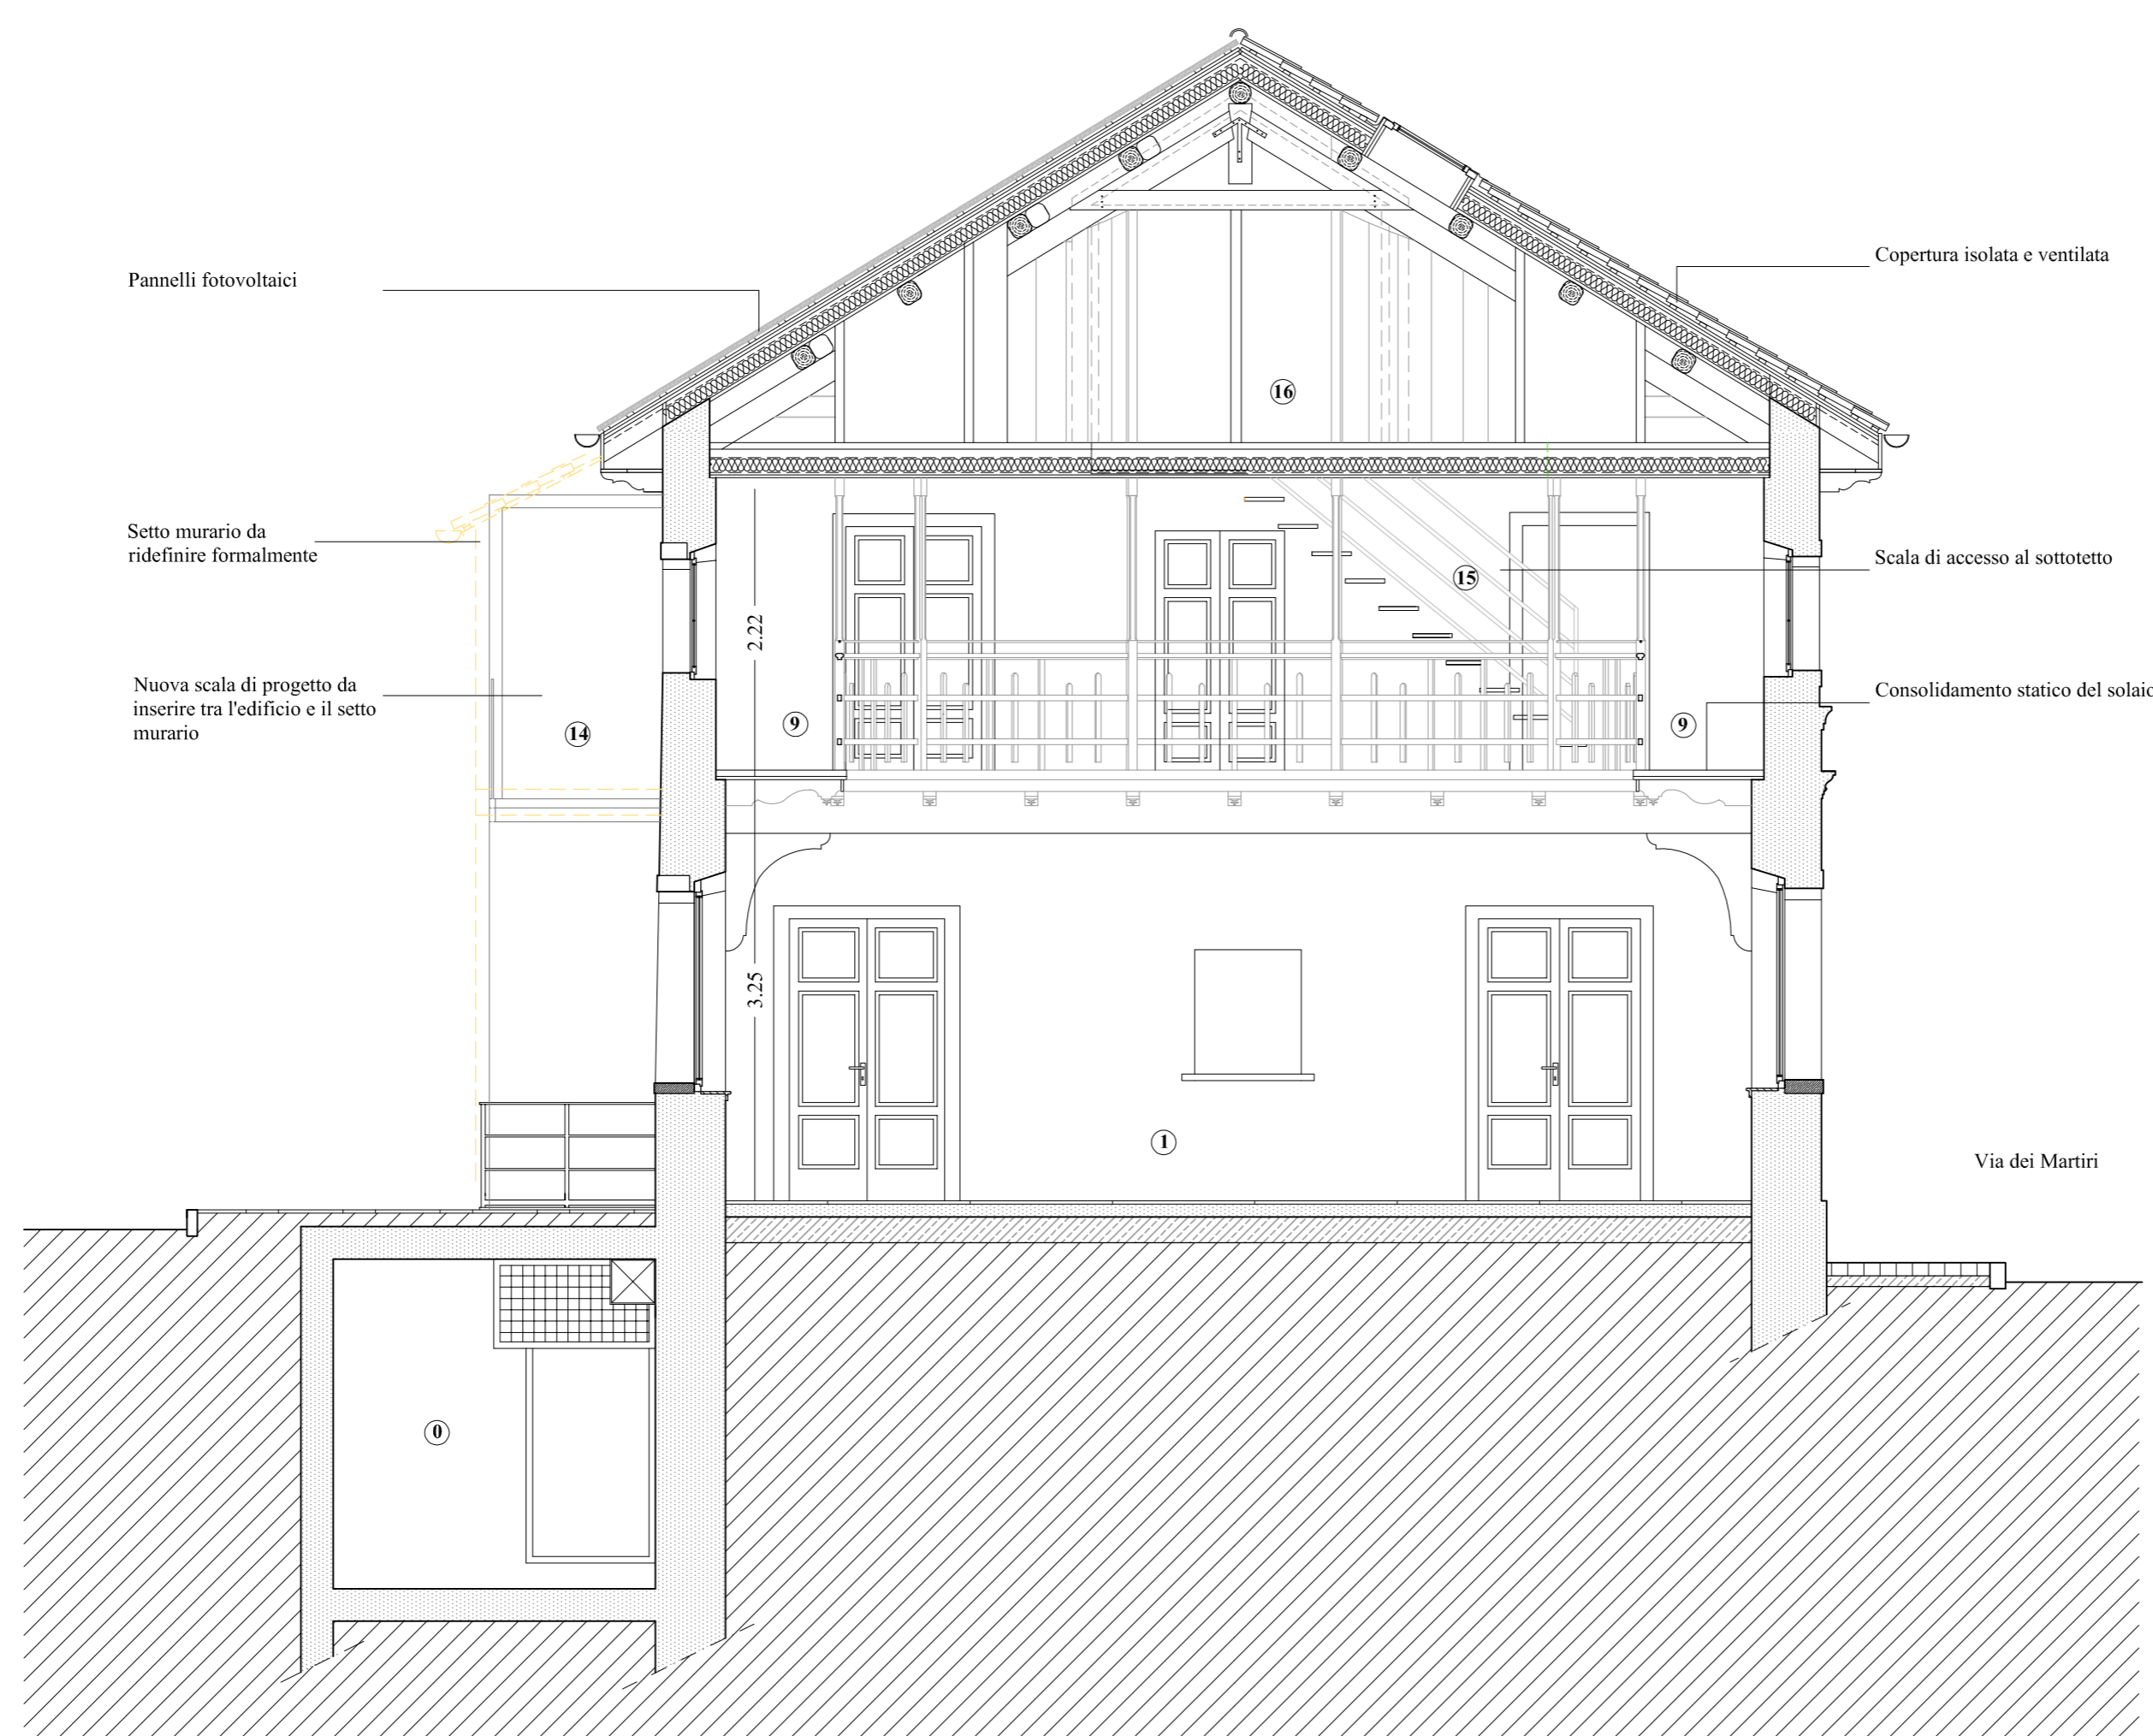

sezione 1-1

LEGENDA:

PIANO INTERRATO

① VANO CALDAIA
Sup. = 8.00 mq, H = 2.55 m, Quota = -3.00 m

PIANO TERRA

① SALONE PRINCIPALE
Sup. = 118.00 mq, H = 5.50 m, Quota = 0.00 m

② INGRESSO
Sup. = 6.57 mq, H = 2.68 m, Quota = 0.00 m

③ BAR E DISTRIBUZIONE CIBI
Sup. = 5.86 mq, H = 2.68 m, Quota = 0.00 m

④ SERVIZIO IGIENICO ACCESSIBILE
Sup. = 2.82 mq, H = 2.68 m, Quota = 0.00 m

⑤ SERVIZIO IGIENICO
Sup. = 1.67 mq, H = 2.68 m, Quota = 0.00 m

⑥ INGRESSO
Sup. = 5.54 mq, H = 3.02 m, Quota = 0.00 m

⑦ VANO SCALA

⑧ SCALA DI SICUREZZA

PIANO PRIMO

⑨ LOGGIATO Sup. = 69.11 mq, H = 2.26 m, Quota = 3.33 m

⑩ CUCINA
Sup. = 13.71 mq, H = 2.55 m, Quota = 2.95 m

⑪ DISPENSA
Sup. = 2.75 mq, H = 2.55 m, Quota = 2.95 m

⑫ SPOGLIATOIO
Sup. = 3.00 mq, H = 2.22 m, Quota = 3.33 m

⑬ BAGNO RISERVATO
Sup. = 3.37 mq, H = 2.22 m, Quota = 3.33 m

⑭ BALLATOIO

⑮ SCALA RISERVATA PER IL SOTTOTETTO

SOTTOTETTO

⑯ SALA RIUNIONI ARCHIVIO BIBLIOTECA
Sup. = 45.03 mq, Hm = 2.40 m, Quota = 5.86 m

⑰ DISIMPEGNO
Sup. = 12.50 mq, Hm = 2.20 m, Quota = 5.86 m