




prospetto nord



prospetto sud

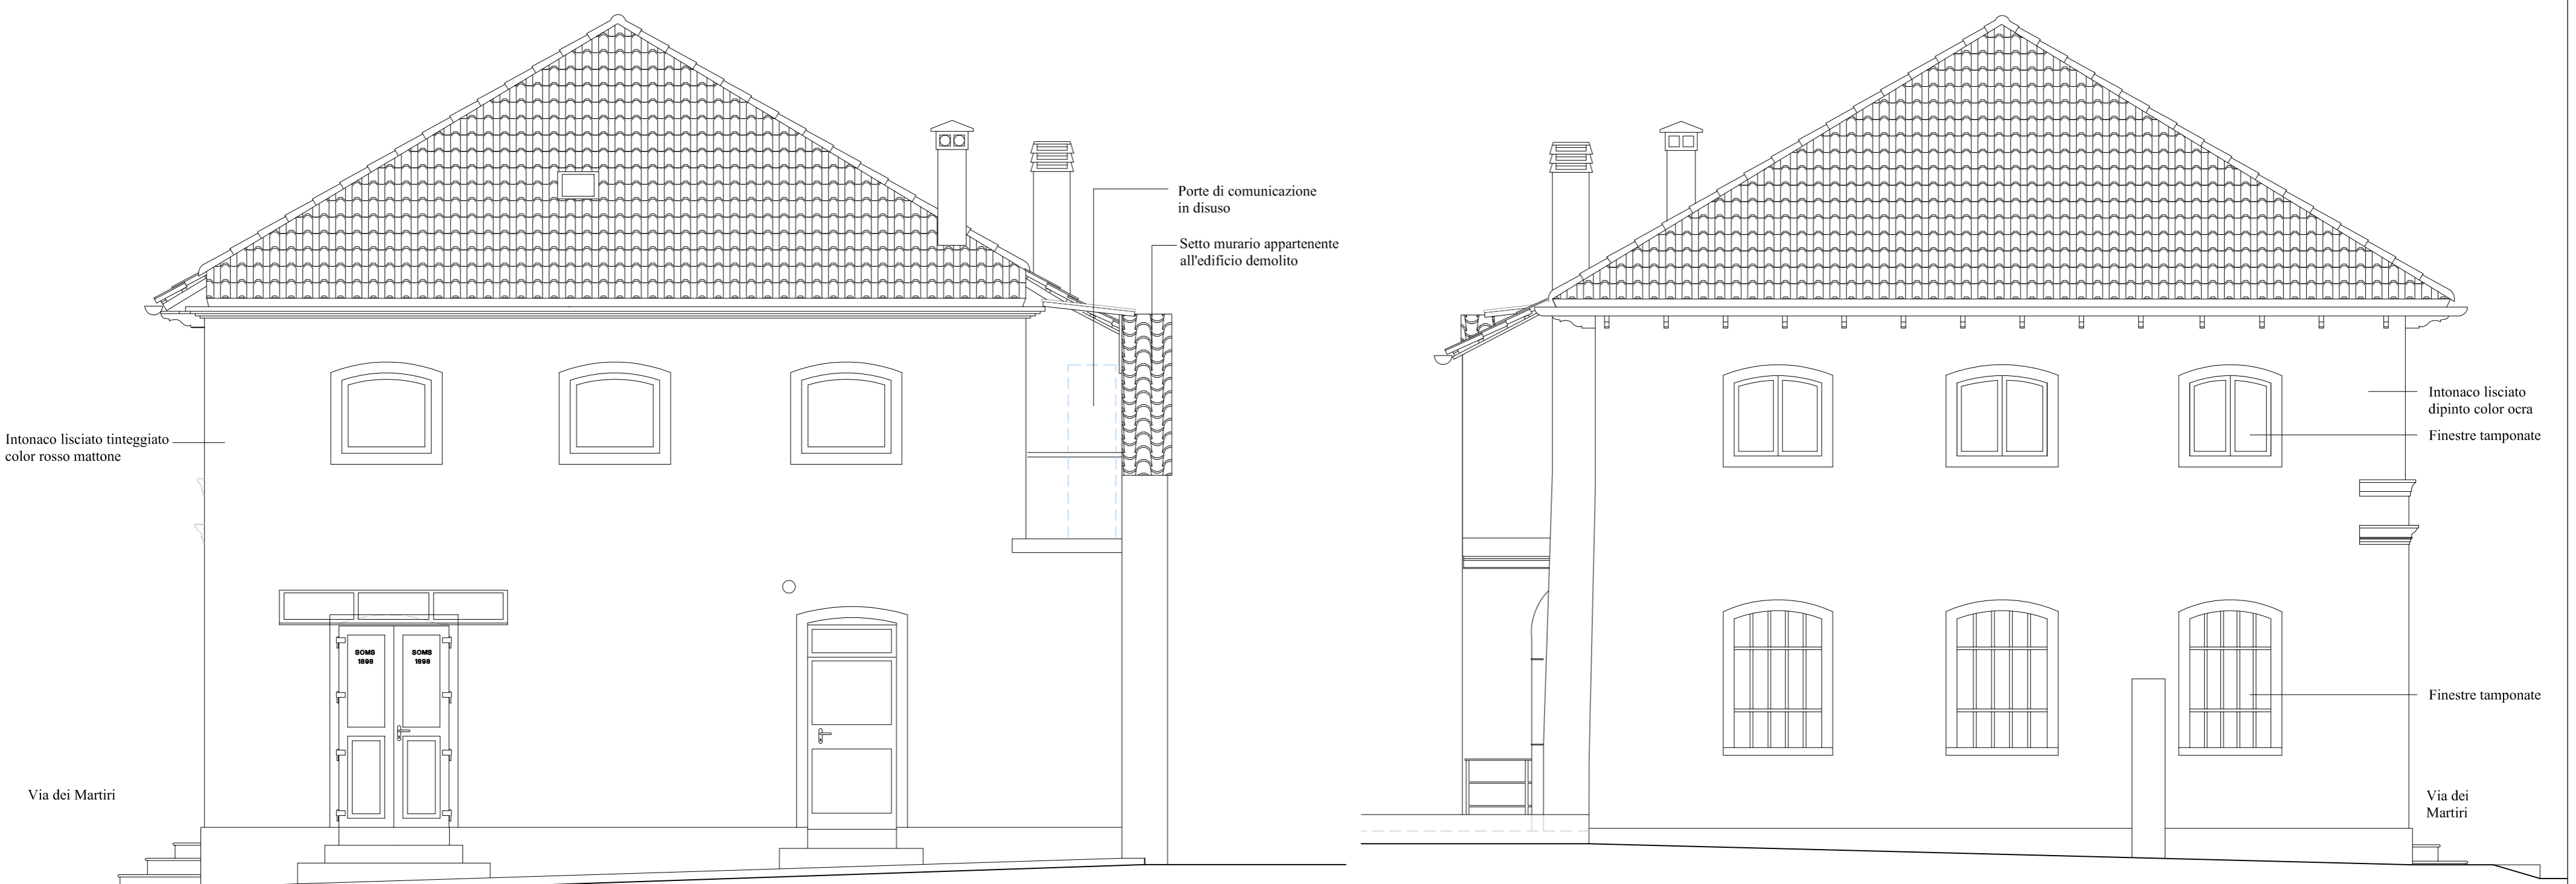

prospetto ovest

prospetto est