




Prospetto nord - scala 1:50



Prospetto sud - scala 1:50

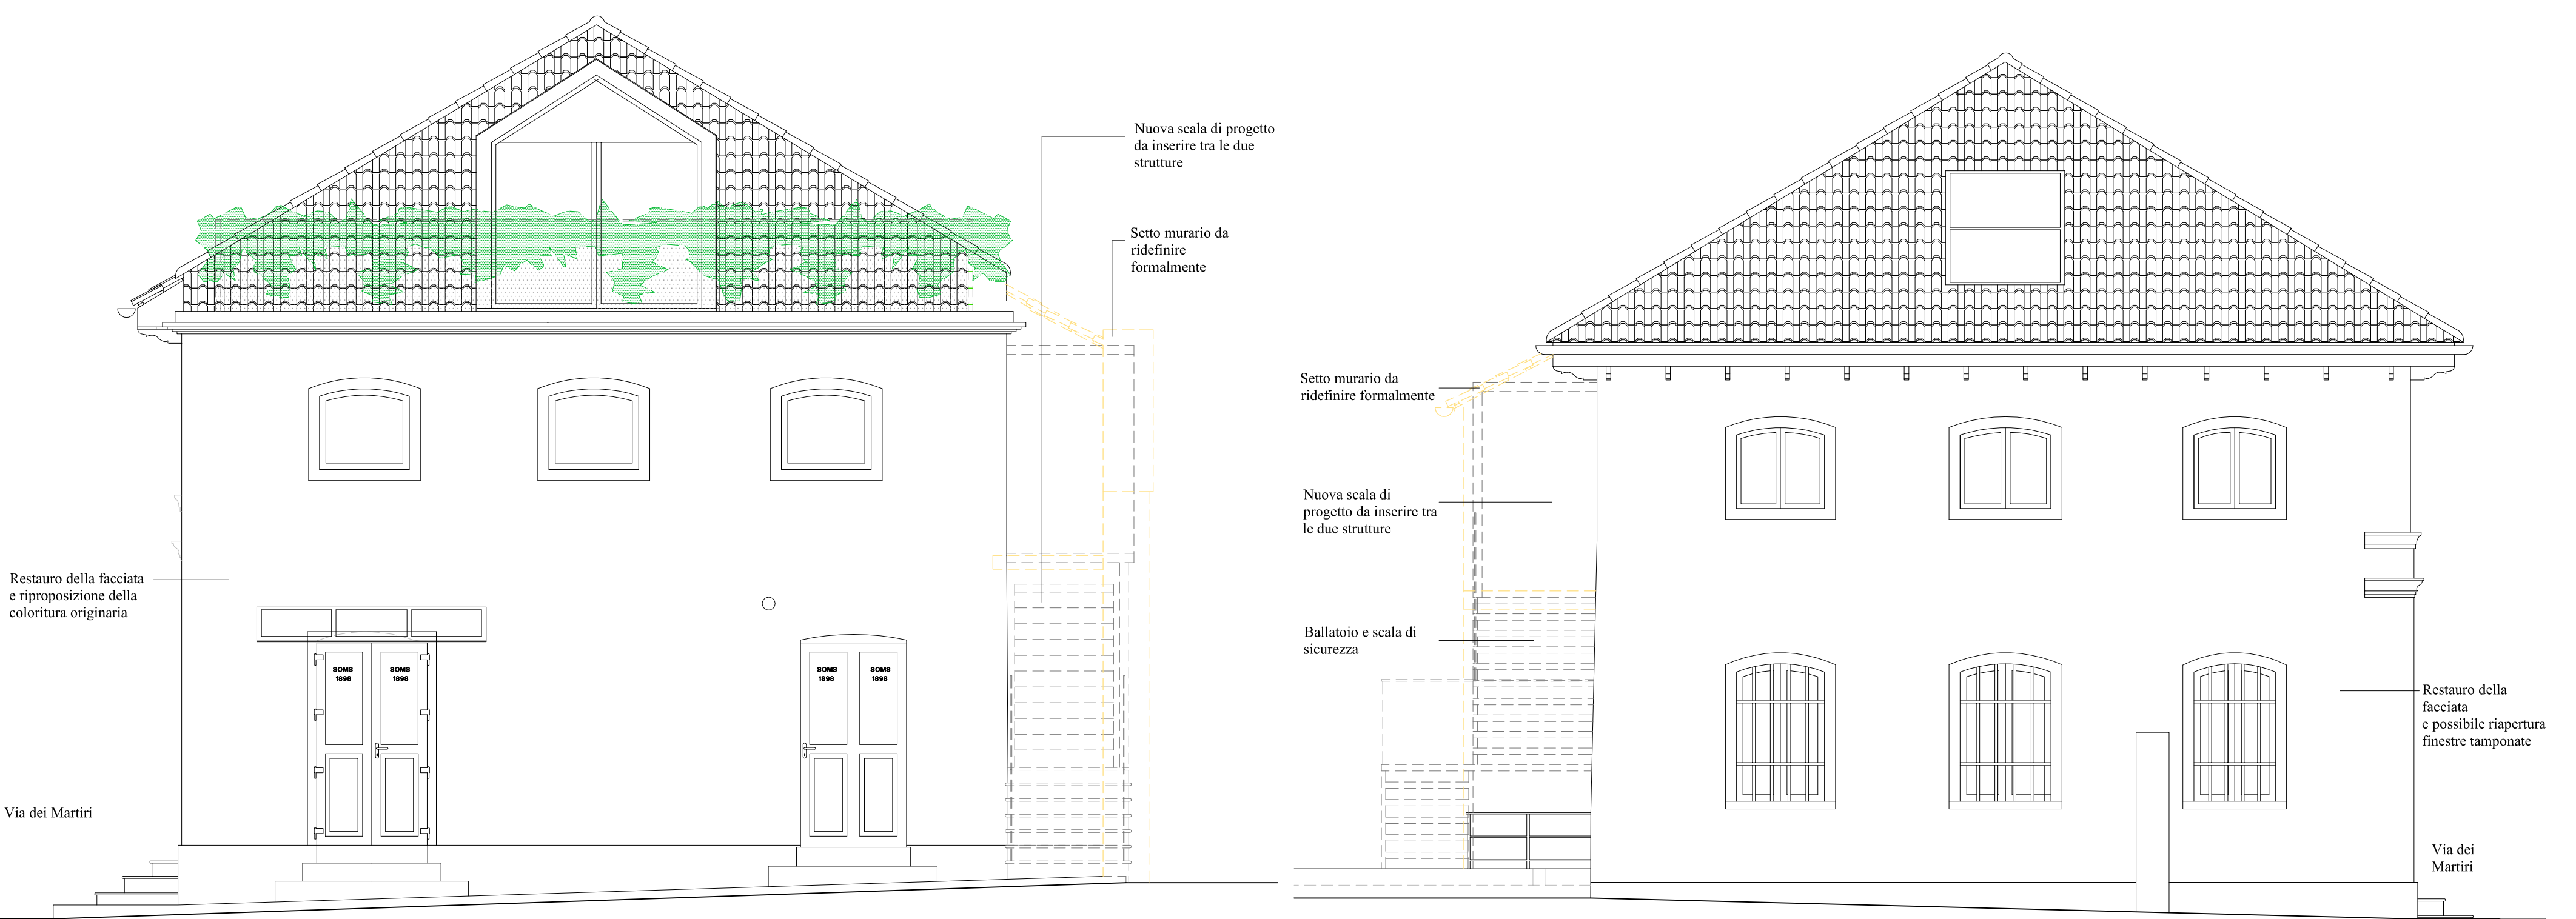

Prospetto ovest - scala 1:50

Prospetto est - scala 1:50